


Netzanschluss Gasverteilernetz

Mitteldruck (100 mbar bis 1 bar) / Hochdruck ( ab 1bar)

Anlage 4

mehr als ein Gaszähler

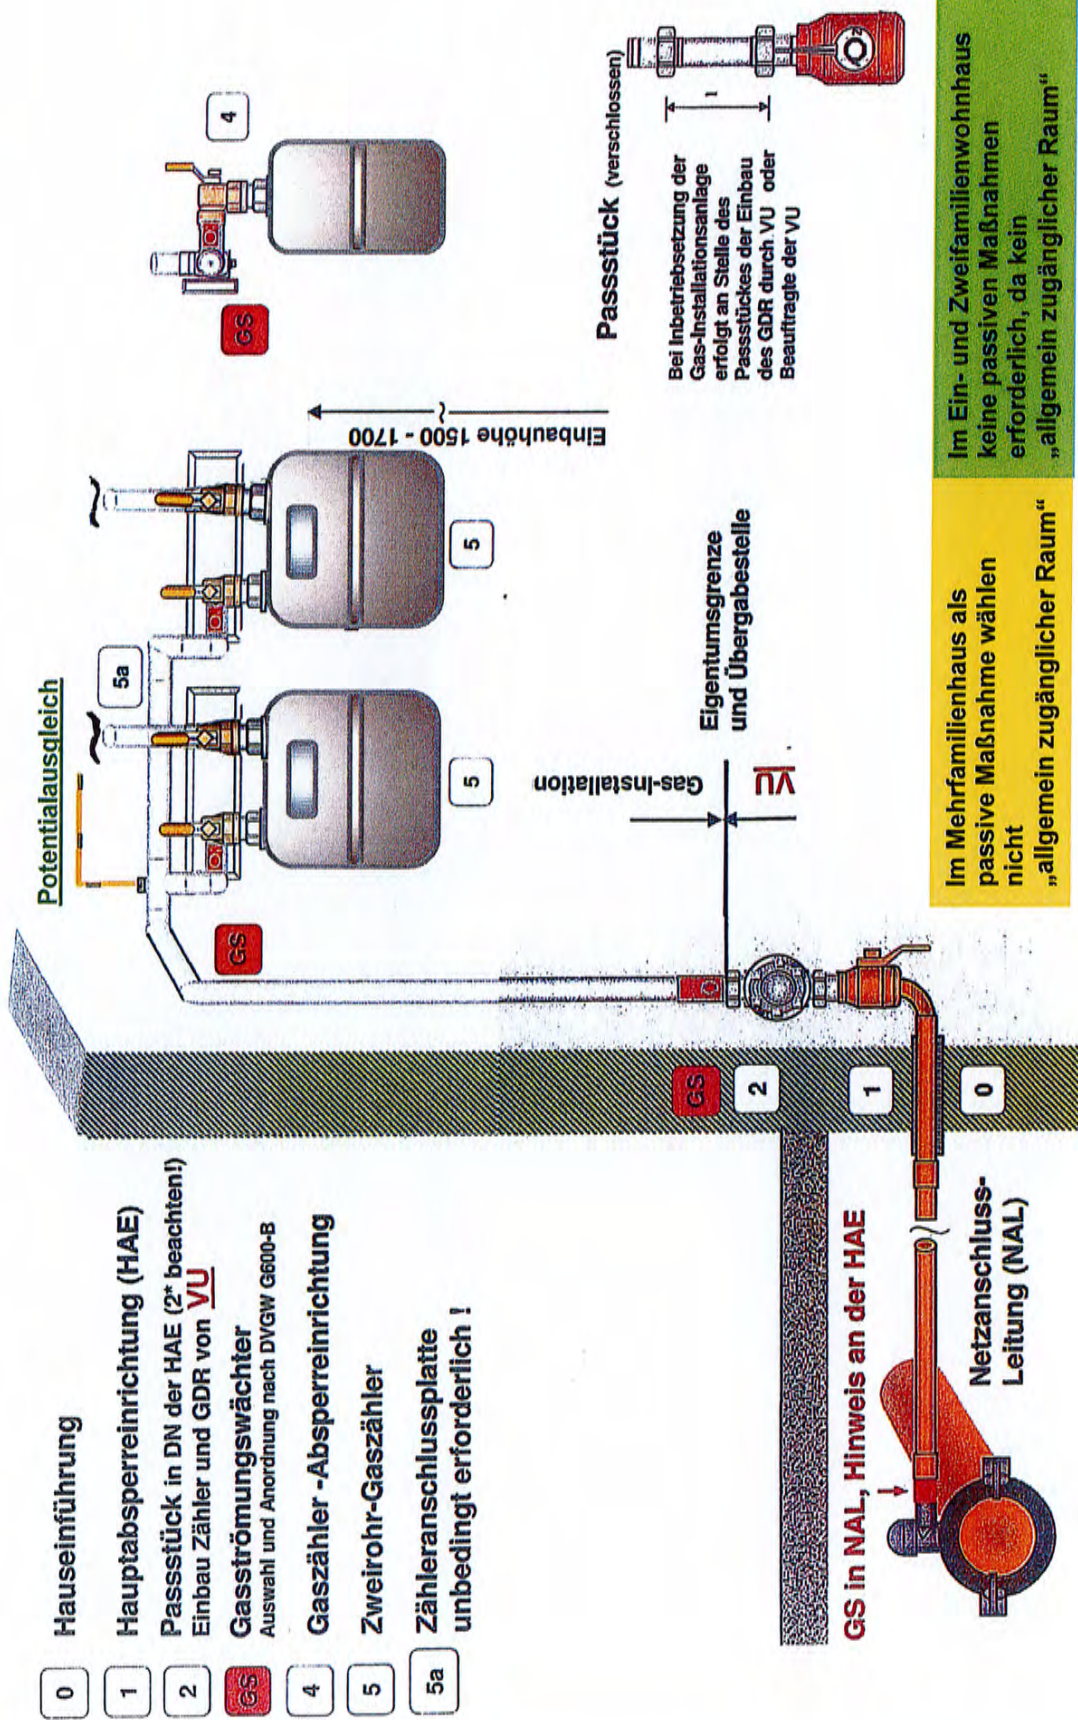

- 0 Hauseinführung
- 1 Hauptabsperreinrichtung (HAE)
- 2 Passstück in DN der HAE (2\* beachten!)  
Einbau Zähler und GDR von VU
- GS Gasströmungswächter  
Auswahl und Anordnung nach DIVGW G600-B
- 4 Gaszähler -Absperreinrichtung
- 5 Zweirohr-Gaszähler
- 5a Zähleranschlussplatte  
unbedingt erforderlich !

**Passestück (verschlossen)**  
Bei Inbetriebsetzung der Gas-Installationsanlage erfolgt an Stelle des Passstückes der Einbau des GDR durch VU oder Beauftragte der VU

Im Mehrfamilienhaus als passive Maßnahme wählen nicht „allgemein zugänglicher Raum“

Im Ein- und Zweifamilienwohnhaus keine passiven Maßnahmen erforderlich, da kein „allgemein zugänglicher Raum“