


Trinkwasseranlage mit Zisternennutzung

- 1 Filter und Schnellabscheider
- 2 Sammler (Erd- und Kellerbehälter)
- 3 Wassermesser I (Trinkwasser + Abwasser)
- 4 Wassermesser II (Trinkwasser)
- 5 Wassermesser III (Abwasser)
- 6 Brauchwasserpumpe
- 7 freier Einlauf
- 8 u.U. Waschmaschine
- 9 WC
- 10 Filter
- 11 Überlauf

- blau Trinkwasserleitung
 grün Brauchwasserleitung
 rot Dachablaufwasserleitung
 gelb Füllleitung
 lila Gartenleitung

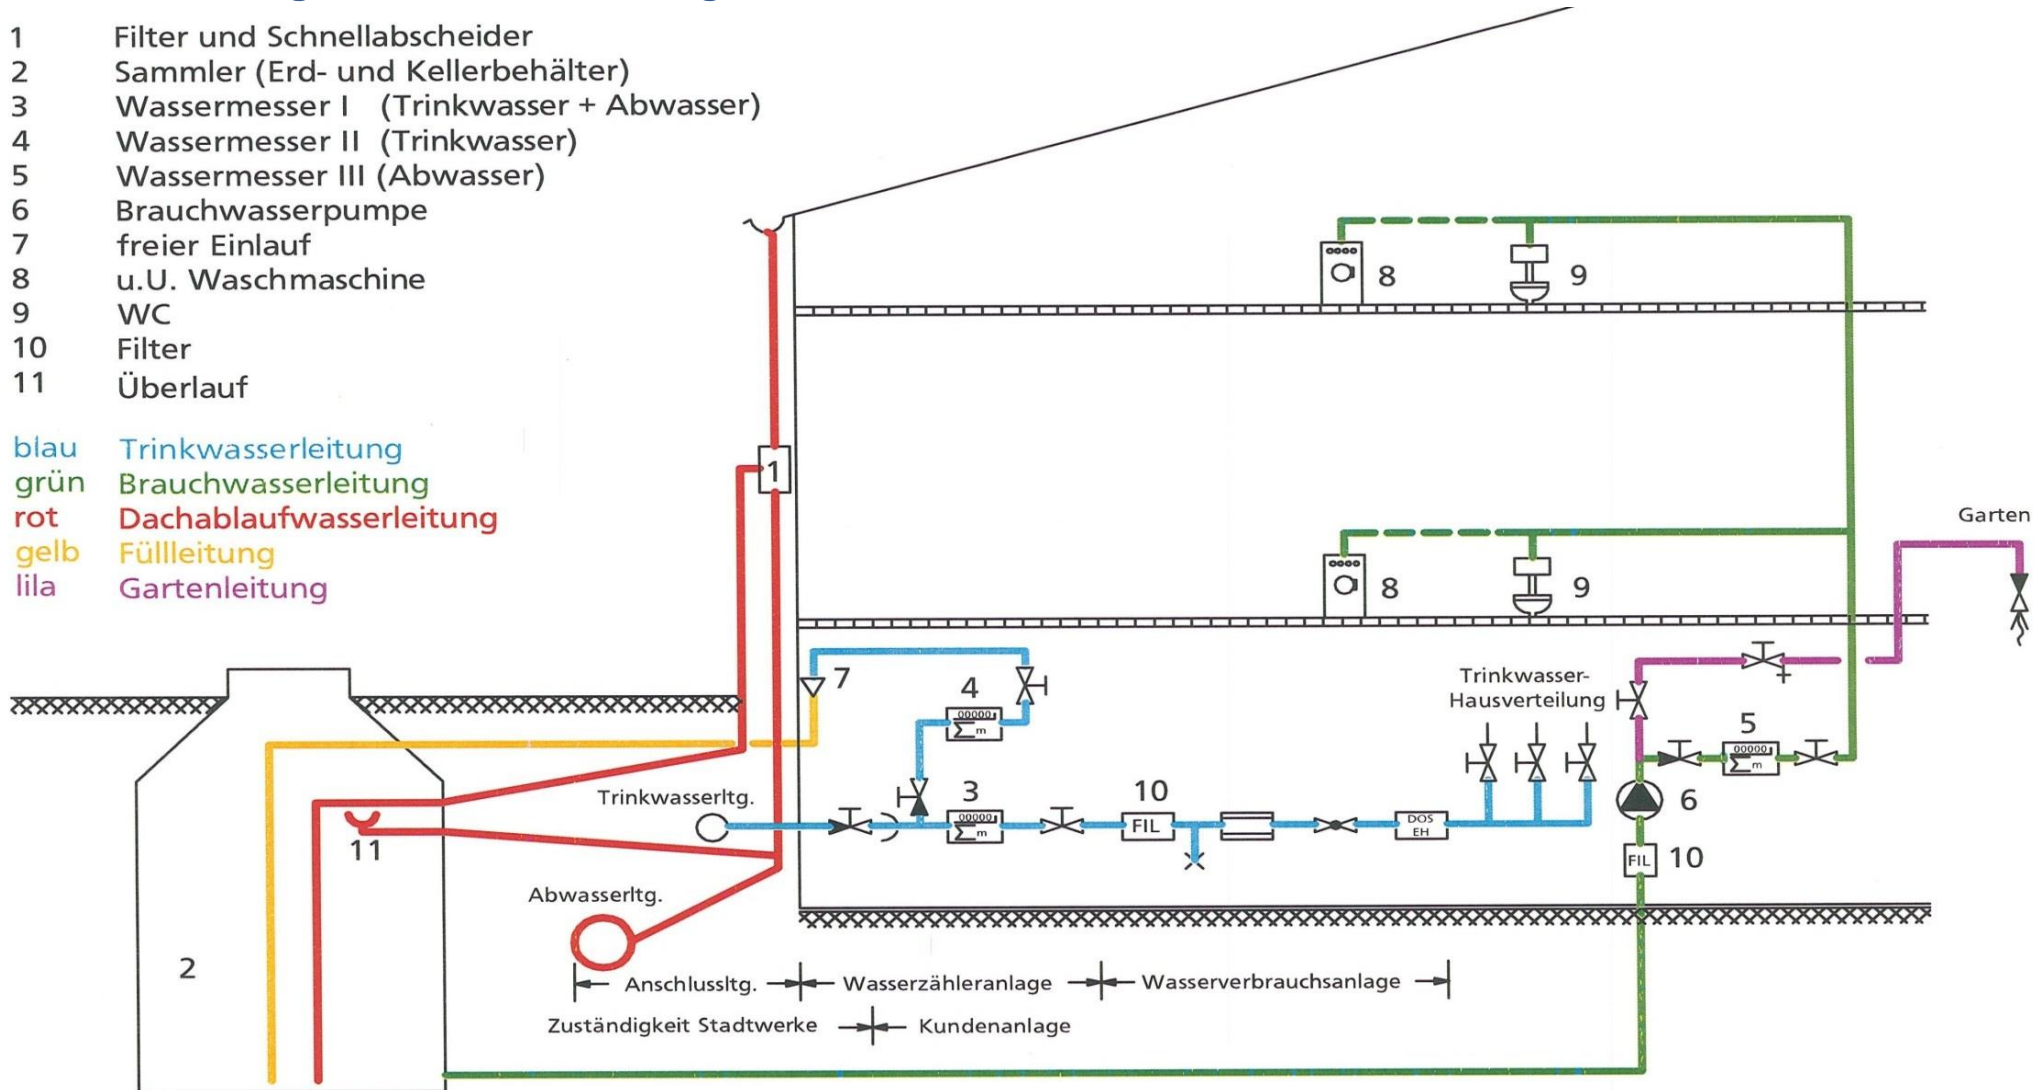

Achtung! Beim Einbau von Zähler Nr. 4 mit den Stadtwerken Rücksprache halten.

Achtung! Beim Einbau vom Druckminderer mit den Stadtwerken Rücksprache halten.